Příloha č. 1

Tabulka 1: odpověď na dotazy č. 1,2,3,5

Datum	Adresát/orgán	forma přijetí	věc/požadavek	lokalita	výsledek/závěry
13.07.2026	Magistrát města Ostravy, vedoucí odboru dopravy	email	žádost o umístění radaru v obci	vjezdy do obce	nemají kapacity toto řešit, doporučeno zkusit oslovit náměstka
14.07.2026	Magistrát města Ostravy, náměstek primátora pro dopravu	email	žádost o umístění radaru v obci	vjezdy do obce	zatím neodpověděl
04.11.2025	Policie ČR - Velká Polom	email	dohled parkoviště u ZŠ	parkoviště u ZŠ	dohled proveden
26.08.2025	Policie ČR - Velká Polom	email	dohled u ZŠ - zahájení školního roku	lokalita u ZŠ, autobusové stanoviště	dohled proveden
14.08.2025	Policie ČR - Velká Polom	email	podnět - situace zatáčka Dolní Lhota	zatáčka Dolní Lhota ul. 9. května	nemám zpětnou vazbu
08.04.2025	Policie ČR - Velká Polom	email	žádost o měření rychlosti, kontrola	Úvozová od Hrabyně, 9. května na Dolní Lhotu	nemám zpětnou vazbu
16.02.2025	Policie ČR - Velká Polom	osobně	dopravní situace Nad Úvozem, žádost o měření	Nad Úvozem	není jak měřit, není zde vhodný úsek

Tabulka 2: Odpověď na dotaz č. 4

Podněty	Věc	forma	věc/požadavek/lokalita	Řešeno jak	Odesláno/vyřízeno
28.01.2026	Podnět č. 1	osobně	dopravní situace Nad Úvozem	osobní schůzka s žadateli, komunikace s PČR, komunikace s dopravním expertem, zpracován projekt úpravy DZ	16.2.2026 PČR, 28. 1. dopravní expert
13.08.2025	Podnět č. 2	email	situace zatáčka Dolní Lhota	předáno PČR Velká Polom	14.08.2025 odesláno PČR
06.05.2026	Podnět č. 3	email	umístění příčného prahu ul. U Dvora	schválení v radě, projekt DZ schválen PČR	15.5.2026 projektant
12.04.2026	Podnět č. 4	email	dopravní situace Úvozová	odpověď email, návaznost na podnět z 28.1.	13.4.2026 email žadatelce
05.09.2025	Podnět č. 5	email	dopravní situace 9. května - autobusové stanoviště	osloven dopravní expert, konzultováno sooběn s PČR, zpracován projekt, zrealizováno	22.9.2025 schůzka s expertem
26.02.2025	Podnět č. 6	poštou	dopravní situace 9. května	osobní schůzka s žadatelem, snížení rychlosti na 30 km/hod, umístěn dopravní radar - projekt DZ	17.3.2026 schůzka s žadatelem, dopravní projekt

Příloha č. 2

Tento e-mail byl vygenerován automaticky z kontaktního formuláře z Vašich www stránek.

[redacted]

Adresa:
[redacted]

[redacted]
Věc: Omezení rychlosti v zatáčce 9.května

Dobrý den,

obracím se na Vás jako obyvatel ulice [redacted], kde se nachází zatáčka ve svahu, na hlavní silnici v zastavěné části obce, v blízkosti konce obce. Přestože je zde stanovena rychlost 50 km/h, mnoho řidičů ji výrazně překračuje.

Situace je dlouhodobě nebezpečná - v uplynulých letech v těchto místech byla sražena domácí zvířata (kočky) a nedávno také chodec cyklistou. Vyjíždění z pozemku je v těchto místech také velmi nebezpečné. Kdyby řidiči dodržovali rychlost, stíhali by v pohodě zareagovat a zabrzdit. Jenže když se řítí v zatáčce mnohem vyšší rychlostí, tak tak dobržďují nebo musí strhnout volant - několikrát se mi toto stalo. Také do zatáček najíždí do protisměru kvůli velké rychlosti, několikrát jsem musel auto strhnout na trávu.

Rádi bychom Vás proto požádali o zvážení opatření, která by mohla provoz v této části obce zklidnit – například doplnění výstražného značení nebo jiného vhodného řešení.

Jedná se o zatáčku zhruba od [redacted]

Předem děkuji za Vaši ochotu se problémem zabývat. Věříme, že společně nalezneme způsob, jak zvýšit bezpečnost v naší ulici.

Odesláno dne 13.08.2025 prostřednictvím kontaktního formuláře
https://www.velkapolom.cz/

Příloha č. 3

Kateřina Honajzrová, Ing. - starosta obce Velká Polom

Od: [redacted]
Odesláno: pondělí 1. září 2025 13:54
Komu: starosta@velkapolom.cz
Kopie: [redacted]
Předmět: urgentní žádost o řešení dopravní situace v obci

Vážená paní starostko,

obracím se na Vás ve věci nevyřešené a velmi rizikové situace v okolí školy. Chybí zde přechod pro chodce přímo u školy a rovněž u bytových domů (z provizorní cesty kolem staveniště).

Velmi oceňuji již zavedené opatření v podobě snížení rychlosti před školou. Samo o sobě však toto řešení neposkytuje chodcům dostatečnou ochranu. Za zvlášť nebezpečný považuji přesun z chodníku od Dolní Lhoty směrem k budce na parkovišti, kde dosud chybí vyhrazený pruh pro chodce i bezpečný přechod.

Tato situace ohrožuje všechny chodce, zejména však děti, které školu denně navštěvují. Bezpečnost a zdraví dětí by přitom měly patřit mezi absolutní priority obce.

Prosím proto o urychlené řešení a zároveň o informaci, jaké konkrétní kroky obec v této záležitosti plánuje podniknout, aby byl pohyb chodců v uvedených místech bezpečný.

S úctou

[redacted]

Příloha č. 4

Žádost o řešení dopravní situace v ulici Nad Úvozem, Velká Polom

Vážený obecní úřade,

obracíme se na Vás jako obyvatelé ulice Nad Úvozem, Velká Polom se žádostí o řešení dlouhodobě nevyhovující dopravní situace v naší přilehlé ulici – Úvozová.

Tato ulice je stále častěji využívána jako zkratka k nájezdu na dálnici, což má za následek výrazné zvýšení provozu především v pracovní dny, v hodinách ranní a odpolední dopravní špičky. Přestože je v ulici stanoveno omezení rychlosti na 30 km/h, mnoho řidičů toto omezení nerespektuje a projíždí ulicí nepřiměřenou rychlostí.

Situace je velmi nebezpečná zejména pro rodiče s kočárkem, seniory, děti a obecně pro všechny pěší, kteří mají problém bezpečně přejít vozovku.

Opakovaně jsme svědky nebezpečných situací, kdy dochází k ohrožení zdraví obyvatel. Máme obavy, že je jen otázkou času, než dojde k vážné dopravní nehodě.

Tímto Vás žádáme o prověření situace a navržení vhodných opatření ke zklidnění dopravy v této ulici.

Věříme, že bezpečnost obyvatel by měla být prioritou a že nám pomůžete tuto nevyhovující situaci řešit.

Děkujeme Vám za pochopení a za Vaši spolupráci.

S pozdravem

Obyvatelé ulice Nad Úvozem, Velká Polom 16.1.2026

OBECNÍ ÚŘAD VELKÁ POLOM
P. listů: 1
P. příloh: 1
Došlo: 28. 01. 2026
Č.j.: 0448/2026
Č.E.:
Vyřizuje: SL

Spisový znak: 87.1
Skartační znak / Skartační lhůta: A11

[redacted]

Příloha č. 5

OBECNÍ ÚŘAD VELKÁ POLOM
P. listů 3
P. příloh 1
Došlo: 26.02.2025
Č.j.: 0761/2025
Vyřizuje Ho
Č.E.:

Podnět k prošetření

Spisový znak: 51 1
Skartační znak / Skartační lhůta: V/10

Komu:

Obec Velká Polom

Opavská 58

747 64 Velká Polom

Od:

[redacted]

Předmět:

Zavedení bezpečnostních opatření v rámci zvýšeného bezpečnostního rizika na ulici 9. května – pozemní komunikace 46612, silnice III. třídy, v úseku od křižovatky ulic 9. května x Kotrská až po křižovatku ulic 9. května x Budovatelů.

Úvod:

Tímto podávám podmět k prošetření dopravní situace na ulici 9. května v již zmíněném úseku v důsledku opakované, nepřizpůsobivé rychlosti řidičů využívajících tuto pozemní komunikaci.

Popis aktuální situace:

Počet motorových vozidel využívajících zmíněnou pozemní komunikaci se téměř neustále navyšuje v důsledku zvyšování se počtu trvale žijících obyvatel v nově zastavěné oblasti obce. Jedná se o hlavní a jedinou příjezdovou komunikaci do této oblasti ve směru od krajského města Ostravy. Tuto komunikaci také hojně využívají občané obce Dolní Lhota a dalších přilehlých obcí, jelikož se jedná o spojující komunikaci pro řidiče

využívající silnici pro motorová vozidla č. 11 1. Se zvyšujícím se množstvím řidičů využívajících tuto silnici také roste množství řidičů, kteří se dopouštějí dopravního přestupku v rámci překročení maximální povolené rychlosti v tomto úseku. Vzhledem k charakteru této komunikace ve zmíněném úseku mají řidiči tendenci navyšovat rychlost dopravního prostředku, která ve většině případů přesahuje povolenou rychlost 50 km/h. To má za následek především zvýšené bezpečnostní riziko osob pohybujících se v blízkosti této komunikace, avšak nejen to.

Následky aktuální situace:

Jelikož se řidiči čím dál tím častěji dopouštějí překročení povolené maximální rychlosti v obci, nejenomže se dopouští přestupku podle zákona č. 361/2000 Sb., ale s touto skutečností také souvisí další rizika a omezení. V prvé řadě vystavují riziko pro občany procházející po této komunikaci, primárně pro rodiče s dětmi či pro osoby s venčícími psy. Velké riziko tito řidiči představují také pro obyvatelé žijící v nemovitostech nacházející se podél této silnice, jelikož při vyjíždění vozidel z přilehlých pozemků mnohdy řidiči nerespektují tuto skutečnost, nepřizpůsobí tomu rychlost své jízdy a mnohdy dobrzďují své vozidlo v poslední možné chvíli, čímž zvyšují riziko dopravní nehody. Rovněž za minulý rok vznikly v tomto úseku dvě hlášené dopravní nehody, kdy došlo ke sražení odstaveného vozidla na krajnici komunikace důsledkem nepřiměřené rychlosti či nedostatečné vůle od hranice komunikace; k nehodám došlo ve směru od Dolní Lhoty po rovném úseku komunikace 250 m, což je těžko pochopitelné. I přesto, že v roce 2024 byly na tomto úseku evidovány Policií ČR pouze dvě dopravní nehody, stále se dle čísel jedná o úsek s nejvíce dopravními nehodami na území obce. Nepřiměřená rychlost také zvyšuje hlučnost a rovněž v okolí komunikace způsobuje prašnost a zvyšuje imise polétavých částic. V zimních měsících a v období četných atmosférických srážek rychle jedoucí vozidla odhazují znečištěné vodní imise na pozemky a oplocení majitelů přilehlých pozemků, čímž způsobují znečištění.

Řidiči také mnohdy nepřizpůsobují rychlost své jízdy aktuálním podmínkám a vystavují tak riziko nejen pro sebe, ale také pro občany procházející podél této komunikace či je přítomno riziko poškození cizí věci.

Požadavek:

V důsledku aktuální situace a zkušenosti občanů je nezbytné v tomto úseku zavést bezpečnostní opatření za účelem dodržování maximální povolené rychlosti. Jelikož se jedná o hlavní komunikaci, kterou využívá velký počet občanů obce, a vzhledem k rychlostnímu potenciálu této komunikace je nezbytné se v budoucnu zabývat rizikem provozu na této silnici.

Příloha č. 6

Kateřina Honajzrová, Ing. - starosta obce Velká Polom

Od: [redacted]
Odesláno: neděle 12. dubna 2026 9:16
Komu: starosta@velkapolom.cz
Předmět: Žádost o dočasné dopravní opatření - jednosměrný provoz

Dobrý den,
obracím se na Vás, jako obyvatel ulice [redacted] s žádostí o zvážení dočasného dopravního opatření v souvislosti s plánovanou, stavbou kruhového objezdu u Krásného Pole.

Vzhledem k této stavbě lze očekávat zvýšený provoz a využívání naší ulice, jako zkratku pro nájezd na rychlostní cestu. Naše ulice není přizpůsobena vyšší dopravní zátěži, což může vést ke zhoršení bezpečnosti a plynulosti provozu.

Z tohoto důvodu bych Vás chtěla požádat o zvážení zavedení dočasného jednosměrného provozu, z ulice [redacted] ve směru k ulici [redacted] po dobu trvání stavebních prací.

Domnívám se, že toto opatření by mohlo přispět ke zvýšení bezpečnosti pro místní obyvatele i účastníky silničního provozu a zároveň zamezit komplikacím s nadměrným provozem.

Předem děkuji za zvážení této žádosti.

Přeji pěkný den
[redacted]

Příloha č. 7

Obec Velká Polom

Opavská 58

747 64

OBECNÍ ÚŘAD VELKÁ POLOM
Došlo: 06. 05. 2026
Č.j.: 1591/2026
Č.E.:
P. listů 1
P. příloh
Vyřizuje HO

Vyřizuje: [redacted]

Telefon:

Spisový znak: V7.1
Skartační znak / Skartační lhůta: V/10

Věc: Žádost o instalaci zpomalovacího prahu na pozemní komunikaci

Žádáme tímto o posouzení a případnou instalaci zpomalovacího prahu /retardéru/ na komunikaci v ulici [redacted]. Důvodem této žádosti je velká rychlost projíždějících vozidel, kteří si zkracují cestu mezi ulicí [redacted] což představuje zvýšené riziko pro chodce, zejména děti. V daném úseku dochází k nebezpečným situacím.
Domníváme se, že instalace zpomalovacího prahu nebo jiné vhodné úpravy by výrazně přispěla ke zvýšení bezpečnosti v daném úseku.

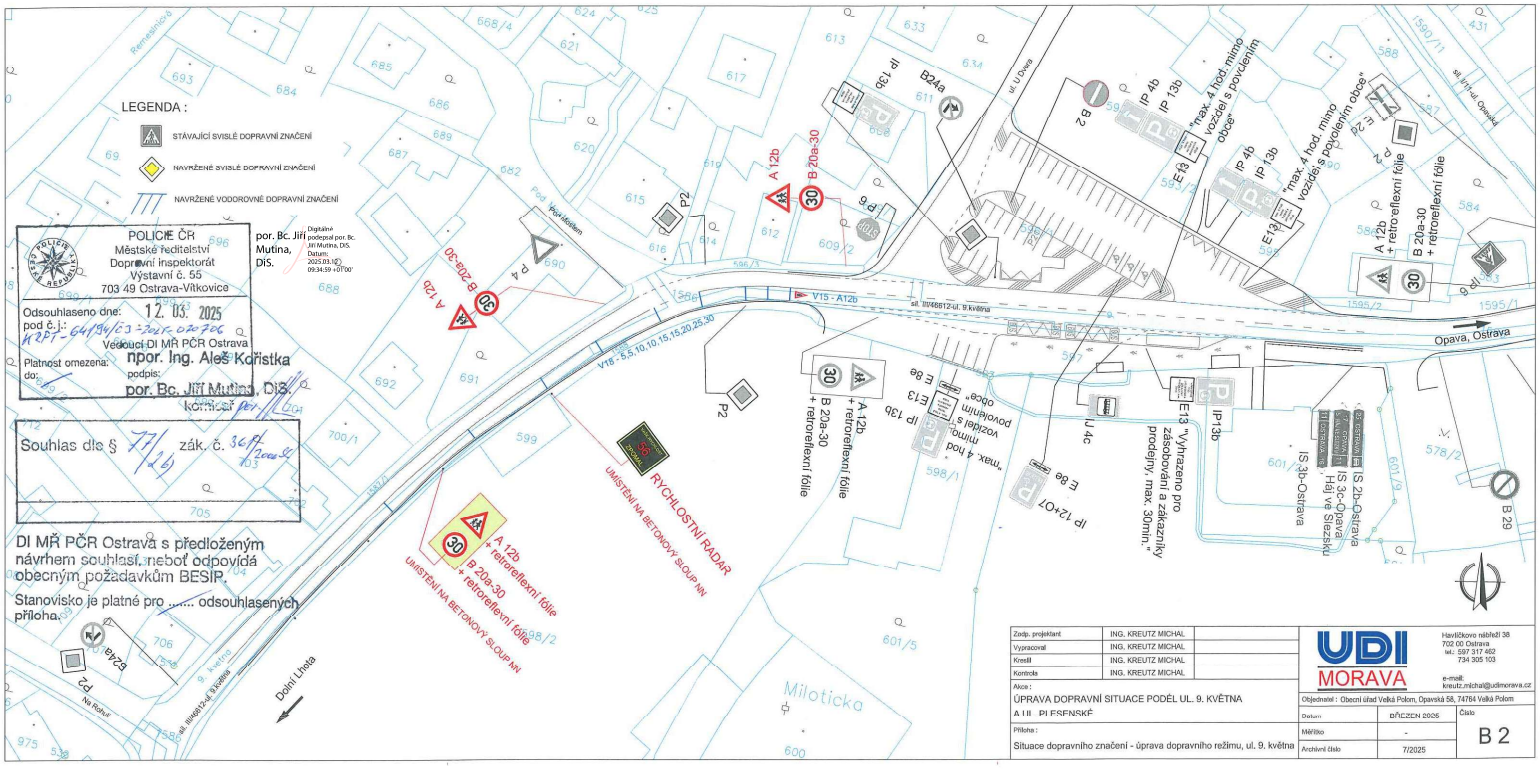
Žádáme o prošetření situace a sdělení dalšího postupu.


Předem děkujeme za kladné vyřízení

[redacted]

Ve Velké Polomi, 4. 5. 2026

Příloha č. 8


LEGENDA :
STÁVAJÍCÍ SVISLÉ DOPRAVNÍ ZNAČENÍ
NAVRŽENÉ SVISLÉ DOPRAVNÍ ZNAČENÍ
NAVRŽENÉ VODOROVNÉ DOPRAVNÍ ZNAČENÍ
POLICIE ČR
Městské ředitelství
Dopravní inspektorát
Výstavní č. 55
703 49 Ostrava-Vítkovice
por. Bc. Jiří Mutina, DiS.
Odsouhlaseno dne: 12. 03. 2025
pod č.j.: KRPT-64194/ČJ-2025-070706
Vedoucí DI MŘ PČR Ostrava
Platnost omezena do:
npor. Ing. Aleš Korístka
podpis:
por. Bc. Jiří Mutina, DiS.
kontrolní per.
Souhlas dle § 77/2b zák. č. 361/2000 Sb.
DI MŘ PČR Ostrava s předloženým návrhem souhlasí, neboť odpovídá obecným požadavkům BESIP.
Stanovisko je platné pro ..... odsouhlasených příloha.
A 12b + retroreflexní fólie
B 20a-30 + retroreflexní fólie
UMÍSTĚNÍ NA BETONOVÝ SLOUP NN
RYCHLOSTNÍ RADAR
V15 - A12b
V16 - 5,5,10,10,15,15,20,25,30
sil. III/46512-ul. 9. května
Opava, Ostrava
Miloticka
Dolní Lhota
IP 13b
IP 4b
IP 13b
"max. 4 hod. mimo vozidel s povolením obce"
E13
E 8a
IP 12+07
J 4c
E13 "Vyhrazeno pro zásobování a zákazníky prodejny, max. 30min."
IS 3b-Ostrava
IS 3c-Opava, Háj ve Slezsku
IS 2b-Ostrava
B 29
Zadp. projektant ING. KREUTZ MICHAL
Vypracoval ING. KREUTZ MICHAL
Kreslil ING. KREUTZ MICHAL
Kontrola ING. KREUTZ MICHAL
Akce: ÚPRAVA DOPRAVNÍ SITUACE PODÉL UL. 9. KVĚTNA
A I II PI FSFNSKÉ
Příloha: Situace dopravního značení - úprava dopravního režimu, ul. 9. května
UDI MORAVA
Havlíčkovo nábřeží 38
702 00 Ostrava
tel.: 597 317 462
734 305 103
e-mail: kreutz.michal@udimorava.cz
Objednatel : Obecní úřad Velká Polom, Opavská 58, 74764 Velká Polom
Datum: 6/ICZEN 2025
Číslo: B 2
Měřítko: -
Archivní číslo: 7/2025



průběžný díl 2,4 m / 1,2 m

koncový díl s náběhem

koncový díl oblý

poloměr R = 0,5; úhel 45°

poloměr R = 0,5; úhel 90°

POLICIE ČR
Městské ředitelství
Dopravní inspektorát
Výstavní č. 55
703 49 Ostrava-Vítkovice
Odsouhlaseno dne: 8. 12. 2025
pod č.j.: KRPT-307228/ČJ-2025-070706
Vedoucí DI MŘ PČR Ostrava
Platnost omezena:
do: podpis:
npor. Ing. Aleš Kořistka
por Mgr. Lubomír POKORNÝ
komisař

Souhlas dle § 77/2b zák. č. 361/2000 Sb.
TRVALÉ DOPRAVNÍ ZNAČENÍ, DOPRAVNÍ ZAŘÍZENÍ.
PODMÍNKA: ZŘÍZENÍ PŘECHODU PRO CHODCE BUDE REALIZOVÁNO PO PŘEDCHOZÍM ZŘÍZENÍ OSVĚTLENÍ

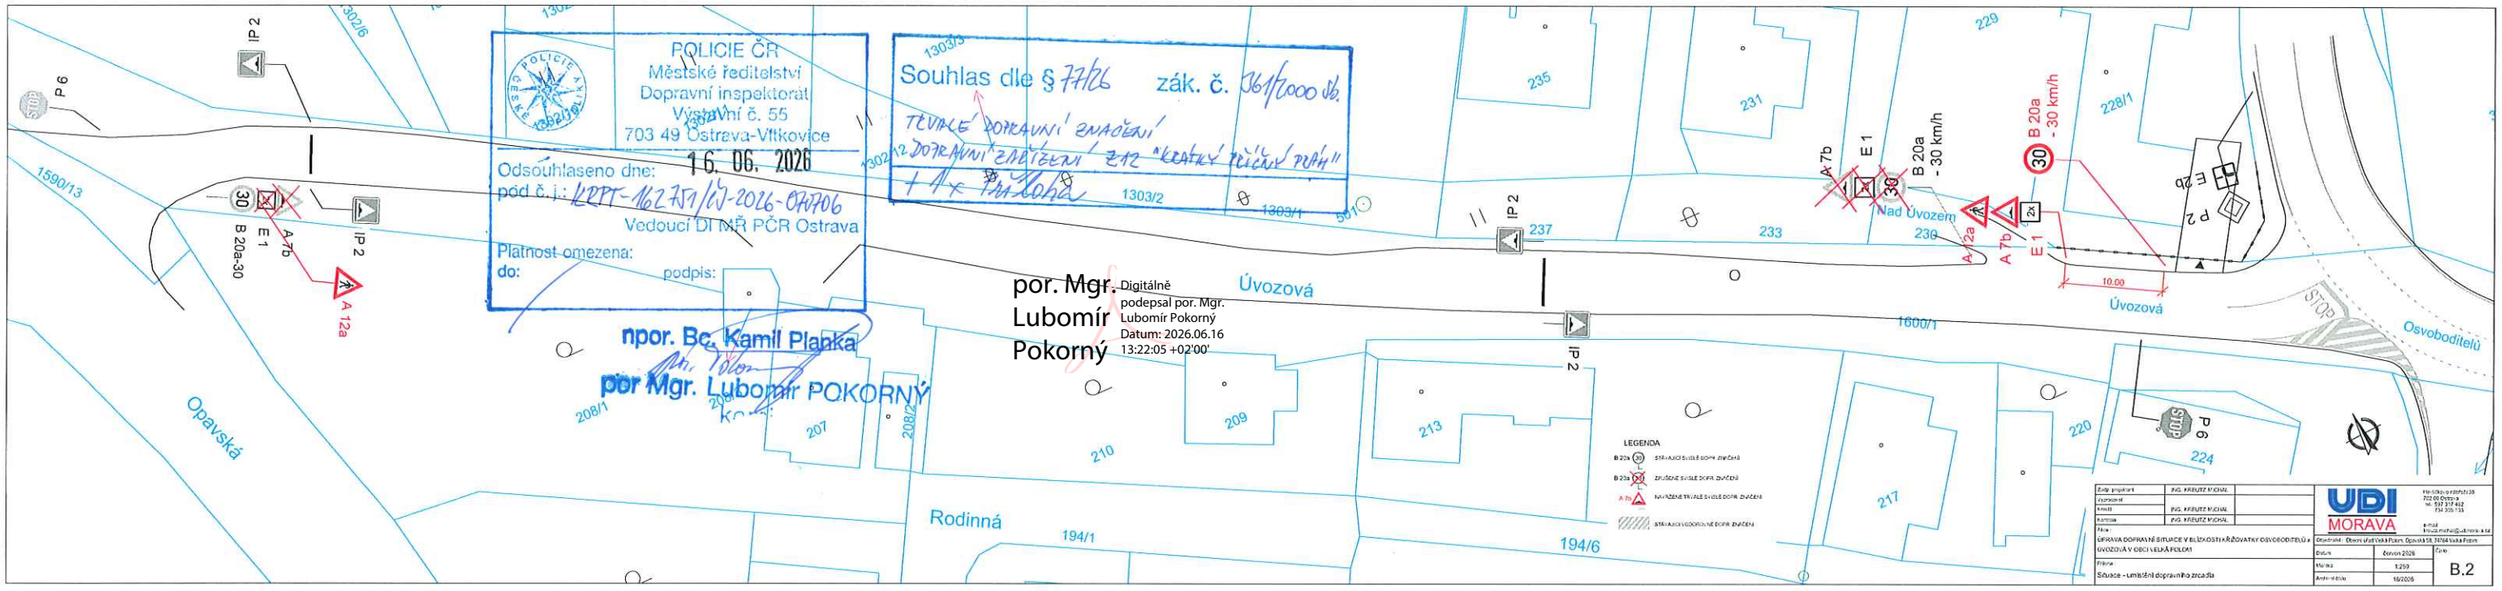
Správa silnic Moravskoslezského kraje
příspěvková organizace
středisko Ostrava
Úprkova 795/1, 702 23 Ostrava
SOUHLASÍ

Legenda:

stav	návrh	
		vodorovné dopravní značení
P2	P2	svislé dopravní značení
		rušené dopravní značení

Zodp. projektant	ING. NEČAS B.		DOPRAVNÍ INŽENÝRSTVÍ — Ing. Nečas Bedřich, IČ: 06743714, tel.: +420 604 166 091, email: necas.bedrich@udimorava.cz, datová schránka: mf6bjn
Vypracoval	ING. NEČAS B.		
Akce: Vyznačení koridoru pro pěší podél sil. III/46612, ul. 9. května ve Velké Polomi			Objednatel: Obec Velká Polom
Příloha: Situace			Stupeň: projekt DZ; Datum: listopad 2025; Měřítko: 1 : 250; Archivní číslo: .... ; Číslo: B. 1

Příloha č. 10


POLICIE ČR
Městské ředitelství
Dopravní inspektorát
Výstavní č. 55
703 49 Ostrava-Vítkovice
Odsouhlaseno dne: 16. 06. 2026
pod č.j.: KRPT-116275/ČJ-2026-070706
Vedoucí DI MěŘ PČR Ostrava
Platnost omezena:
do:
podpis:
npor. Bc. Kamil Planka
por. Mgr. Lubomír POKORNÝ
Souhlas dle § 77/2 zák. č. 361/2000 Sb.
TEMPORÁLNÍ DOPRAVNÍ ZNAČENÍ
2x DOPRAVNÍ ZNAČENÍ 212 "KRÁTKÝ PŘÍČNÝ PRÁH"
+ 1x PŘEDZVĚST
por. Mgr. Lubomír Pokorný
Digitálně podepsal por. Mgr. Lubomír Pokorný
Datum: 2026.06.16 13:22:05 +02'00'
Úvozová
Opavská
Rodinná
Osvoboditelů
Nad Úvozem
LEGENDA
STÁVAJÍCÍ SVISLÉ DOPR. ZNAČENÍ
ZRUŠENÉ SVISLÉ DOPR. ZNAČENÍ
NAVRŽENÉ/VALE SVISLÉ DOPR. ZNAČENÍ
STÁVAJÍCÍ VODOROVNÉ DOPR. ZNAČENÍ
DOPRAVA DOPRAVNÍ SITUACE V BLÍZKOSTI KŘIŽOVATKY OSVOBODITELŮ x ÚVOZOVÁ V OBCI VELKÁ POLOM
Situace - umístění dopravního zrcadla
Datum: červen 2026
Měřítko: 1:250
Arch. číslo: 16/2026
B.2
UDI MORAVA



B 20a - 30 km/h

A 7b

Z 12 (délka 2,5m)

ul. U Dvora

IP 2

0.50

0.50

A 7b

IP 4b

IP 13b

"max. 4 hod. mimo vozidel s povolením obce"

sil. I/11-ul. Opavská

E13 "max. 4 hod. mimo vozidel s povolením obce"

IP 13b

IP 2

B24a

B 20a - 30 km/h

E13

IP 4b

IP 13b

"max. 4 hod. mimo vozidel s povolením obce"

E13

B 2

P 2

P 6

STOP

sil. III/46612-ul. 9.května

LEGENDA

B 20a 30	STÁVAJÍCÍ SVISLÉ DOPR. ZNAČENÍ
B 20a 30	ZRUŠENÉ SVISLÉ DOPR. ZNAČENÍ
A 7b	NAVRŽENÉ TRVALÉ SVISLÉ DOPR. ZNAČENÍ
	STÁVAJÍCÍ VODOROVNÉ DOPR. ZNAČENÍ
	NAVRŽENÉ VODOROVNÉ DOPR. ZNAČENÍ

Policie České republiky
Městské ředitelství policie Ostrava
Dopravní inspektorát
Výstavní 117/55
703 00 OSTRAVA
16. 06. 2026
Odsouhlasená příloha
k č. j. KRPT- 162771/ČJ-2026 -070706
pro potřeby: § 77/26 z. č. 361/2000 Sb.

por. Mgr. Lubomír POKORNÝ
komisař

por. Mgr. Lubomír Pokorný
Digitálně podepsal por. Mgr. Lubomír Pokorný
Datum: 2026.06.16 13:22:26 +02'00'

Zodp. projektant	ING. KREUTZ MICHAL	
Vypracoval	ING. KREUTZ MICHAL	
Kreslil	ING. KREUTZ MICHAL	
Kontrola	ING. KREUTZ MICHAL	

Akce :
ÚPRAVA DOPRAVNÍ SITUACE NA UL. U DVORA V OBCI VELKÁ POLOM

Příloha :
Situace - osazení krátkého příčného prahu a DZN

UDI MORAVA
Havlíčkovo nábřeží 38
702 00 Ostrava
tel.: 597 317 462
734 305 103
e-mail:
kreutz.michal@udimorava.cz

Objednatel : Obecní úřad Velká Polom, Opavská 58, 74764 Velká Polom

Datum	červen 2026	Číslo B.3
Měřítko	1:500	
Archivní číslo	16/2026	

Příloha č. 11

Kateřina Honajzrová, Ing. - starosta obce Velká Polom

Od: jan.brozda@pcr.cz
Odesláno: úterý 8. dubna 2025 8:24
Komu: Kateřina Honajzrová, Ing. - starosta obce Velká Polom
Předmět: RE: Tipy na kontrolu dodržování rychlosti

Dobré ráno paní starostko,

Váš email byl přeposlán vedoucímu dopravního inspektorátu, kdy se na výše uvedené komunikace namátkově zaměří hlídka s radarem. Dále budeme tyto lokality monitorovat v rámci naších směn.

S pozdravem

ppor. Bc. Jan Brózda
vedoucí skupiny

+420 974 728 700
+420 724 699 238

jan.brozda@pcr.cz
mrpo.podatelna@pcr.cz

MĚSTSKÉ ŘEDITELSTVÍ POLICIE OSTRAVA
obvodní oddělení Ostrava Poruba 2

policejní stanice Velká Polom
Opavská 137
747 64 Velká Polom

Policie České republiky

From: Kateřina Honajzrová, Ing. - starosta obce Velká Polom <starosta@velkapolom.cz>
Sent: Tuesday, April 8, 2025 8:14 AM
To: BRÓZDA Jan <jan.brozda@pcr.cz>; jan.brozda@centrum.cz
Subject: Tipy na kontrolu dodržování rychlosti

Dobrý den pane Brozdo,

v nedávné době jsem řešila 2 požadavky na případnou kontrolu dodržování dopravních předpisů – zejména rychlosti, konkrétně se jednalo o ul. Úvozovou, ve směru od Hrabyně, kdy auta najíždějí velice rychle do obce jak směrem k lihovaru, tak až po retardéry na Úvozovou. Je tam snížená rychlost, ale auta ji nedodržují – jezdí tudy velké množství řidičů směrem na rychlostní komunikaci, zejména v ranních hodinách a pak kolem 15 hod, kdy se vracejí

Druhá problematická lokalita je ul. 9. května na Dolní Lhotu, kdy na rovném úseku nabírají rychlost (směr Lhota). Sem budeme v dohledné době vracet informační radar.
Kdybyste někdy měli prostor a čas, tyto dvě lokality by byly vhodné ke kontrole.

Samozřejmě chápu, že toho máte hodně, a lidí málo 😊, je to jen inspirace.

Děkuji, pěkný den.

Ing. Kateřina Honajzrová

starostka obce Velká Polom
tel, fax: 553 770 228, 608 745 118
e-mail: starosta@velkapolom.cz

Příloha č. 12

Kateřina Honajzrová, Ing. - starosta obce Velká Polom

Od: jan.brozda@pcr.cz
Odesláno: pátek 15. srpna 2025 6:54
Komu: Kateřina Honajzrová, Ing. - starosta obce Velká Polom
Předmět: Re: Konzultace - prosba o názor

Dobré ráno paní starostko. Momentálně čerpám dovolenou, ale zařídím. Zvýšíme tam dohled hlídek VP a Poruby 2 a mail oznamovatele přepošlu na dopravku.

Hezký den přeji JanBro.

Zasláno z Outlooku pro Android<https://aka.ms/AAb9ysg>
From: Kateřina Honajzrová, Ing. - starosta obce Velká Polom <starosta@velkapolom.cz>
Sent: Thursday, August 14, 2025 8:23:05 AM
To: jan.brozda@pcr.cz <jan.brozda@pcr.cz>
Subject: Konzultace - prosba o názor

Dobrý den pane Brozdo,

mám na Vás prosbu – dostala jsem žádost od [redacted] který žije na ul. [redacted] v zatáčce směrem na Dolní Lhotu. Jeho email posílám níže. Žádá řešení rychlosti vozidel. Úplně nevím zda a co tam řešit, nahoře je informační radar, dole taky, ale řidičům je evidentně všechno jedno. Říkal jste mi, že jste pracoval i u dopravní policie – mohla bych Vás požádat, jestli byste tu situaci tam zhodnotil, zda je opravdu nebezpečná a zda z Vašeh pohledu by bylo vhodné tam něco řešit?

Moc děkuji, pěkný den.

Ing. Kateřina Honajzrová

starostka obce Velká Polom
tel, fax: 553 770 228, 608 745 118
e-mail: starosta@velkapolom.cz<mailto:starosta@velkapolom.cz>

Tento e-mail byl vygenerován automaticky z kontaktního formuláře z Vašich www stránek.

Odesílatel: [redacted]

Adresa:

[redacted]

[redacted]

[redacted]

Telefon: [redacted]

Věc: Omezení rychlosti v zatáčce 9.května

Dobrý den,

obracím se na Vás jako obyvatel ulice [redacted] kde se nachází zatáčka ve svahu, na hlavní silnici v zastavěné části obce, v blízkosti konce obce. Přestože je zde stanovena rychlost 50 km/h, mnoho řidičů ji výrazně překračuje.

Situace je dlouhodobě nebezpečná - v uplynulých letech v těchto místech byla sražena domácí zvířata (kočky) a nedávno také chodec cyklistou. Vyjíždění z pozemku je v těchto místech také velmi nebezpečné. Kdyby řidiči dodržovali rychlost, stíhali by v pohodě zareagovat a zabrzdit. Jenže když se řítí v zatáčce mnohem vyšší rychlostí, tak tak dobržďují nebo musí strhnout volant - několikrát se mi toto stalo. Také do zatáček najíždí do protisměru kvůli velké rychlosti, několikrát jsem musel auto strhnout na trávu.

Rádi bychom Vás proto požádali o zvážení opatření, která by mohla provoz v této části obce zklidnit – například doplnění výstražného značení nebo jiného vhodného řešení.

Jedná se o zatáčku zhruba od domu 371 k domu 373.

Předem děkuji za Vaši ochotu se problémem zabývat. Věříme, že společně nalezneme způsob, jak zvýšit bezpečnost v naší ulici.

Odesláno dne 13.08.2025 prostřednictvím kontaktního formuláře https://www.velkapolom.cz/

Návrh řešení:

Změna dopravního značení a omezení maximální možné rychlosti v tomto úseku na 40 km/h. Instalace rychlostního radarového zařízení. Instalace informačního rychlostního radarového zařízení se schopností přečíst a zobrazit SPZ projíždějících vozidel. Kontaktování Policie ČR s požadavkem o součinnost v rámci pravidelného měření rychlosti. Informační rychlostní radar již byl v minulosti v tomto úseku instalován, avšak následně byl z neznámého důvodu odebrán.

Závěr:

Tento dopis byl sestaven po již dlouhém období, kdy se zmíněný úsek pravidelně potýká s riziky a stížnostmi v rámci místní komunity. S ohledem na celkovou bezpečnost by bylo vhodné instalovat příslušná opatření ze strany obce a omezit tak rizika pro všechny občany pohybující se v blízkosti zmíněné komunikace. Pokud to bude vyžadováno a nebudou se iniciovat příslušná opatření, lze doložit podpisy občanů, kteří se ztotožňují s tímto názorem. Jedná se totiž o jednu z nejfrekventovanější silnic na území obce.

Předem děkuji za zpětnou vazbu týkající se reakce na tento dopis na uvedené tel. číslo či na uvedený e-mail. Také děkuji za aktivní řešení této situace ze strany obce a věřím v kladný postoj členů zastupitelstva. V případě dotazů či dalších požadavků v rámci řešení podnětu mě neváhejte kontaktovat.

S pozdravem,

[redacted]

Ve Velké Polomi dne 25. února 2025

Příloha č. 13

Kateřina Honajzrová, Ing. - starosta obce Velká Polom

Od: jan.brozda@pcr.cz
Odesláno: úterý 26. srpna 2025 12:26
Komu: Kateřina Honajzrová, Ing. - starosta obce Velká Polom
Předmět: RE: Prosba - dohled u ZŠ 1.9.

Dobrý den přeji, beru na vědomí a to pondělí zařídím, kolem 07:10 hodin bude hlídka u školy monitorovat ul. 9. května.

Máte prosím ještě nějaké bližší info k této sobotě, kde bude hlídka dohlížet na akci obce? Jen monitoring nebo máte nějaké speciální požadavek?

S pozdravem

ppor. Bc. Jan Brózda
vedoucí skupiny

+420 974 728 700
+420 724 699 238

jan.brozda@pcr.cz
mrpo.podatelna@pcr.cz

MĚSTSKÉ ŘEDITELSTVÍ POLICIE OSTRAVA
obvodní oddělení Ostrava Poruba 2

policejní stanice Velká Polom
Opavská 137
747 64 Velká Polom



From: Kateřina Honajzrová, Ing. - starosta obce Velká Polom <starosta@velkapolom.cz>
Sent: Tuesday, August 26, 2025 12:01 PM
To: BRÓZDA Jan <jan.brozda@pcr.cz>
Cc: Radovan Kusyn <mistostarosta@velkapolom.cz>
Subject: Prosba - dohled u ZŠ 1.9.

Dobrý den,

chtěla bych Vás požádat o laskavost, pokud to bude ve Vašich silách. V pondělí 1. září začíná škola a po dlouhé době musí všechny děti z nové zástavby a celé lokality kolem 9. května po chodníku na autobusové stanoviště a do ZŠ, protože kolem rybníka u školy je to uzavřené (dříve chodily všechny tudy). Rodiče mají obavy, aby se vše zvládlo a nebylo nějaké neštěstí. Máme tam radar, sníženou rychlost, ale přesto nešlo by, abyste tam ten první den byli a dohlédli na situaci? Škola u nás začíná už 7:45, takže ten největší nápor bude probíhat od 7:20 cca si myslím.

Moc děkuji, pěkný den.

Ing. Kateřina Honajzrová
starostka obce Velká Polom
tel, fax: 553 770 228, 608 745 118
e-mail: starosta@velkapolom.cz

Příloha č. 14

Kateřina Honajzrová, Ing. - starosta obce Velká Polom

Od: jan.brozda@pcr.cz
Odesláno: úterý 4. listopadu 2025 6:44
Komu: Kateřina Honajzrová, Ing. - starosta obce Velká Polom
Předmět: Re: Prosba - parkoviště u ZŠ

Dobré ráno, beru na vědomí a zařídím... JanBro 😊

_____
Od: Kateřina Honajzrová, Ing. - starosta obce Velká Polom <starosta@velkapolom.cz>
Odesláno: úterý 4. listopadu 2025 6:41:09
Komu: BRÓZDA Jan
Předmět: Prosba - parkoviště u ZŠ

Dobrý den,

měla bych na Vás s panem ředitelem ZŠ velkou prosbu – nebylo by možné se někdy podívat na parkoviště u ZŠ? Rodiče tam s dětmi zajíždějí až do zákazu vjezdu před schody do mateřské školy. Odůvodňují to tím, že na parkovišti už není místo, přitom mají volnou celou autobusovou zastávku, to prý mají ale daleko. Vznikají tam kolizní situace – posílám mapku.

Moc děkuji, vím, že toho máte pořád hodně, samozřejmě smysl to má ráno, kolem těch 7:30, když jezdí lidi s dětmi do školy i školy.

Pěkný den.

Ing. Kateřina Honajzrová
starostka obce Velká Polom
tel, fax: 553 770 228, 608 745 118
e-mail: starosta@velkapolom.cz<mailto:starosta@velkapolom.cz>

Příloha č. 15

Kateřina Honajzrová, Ing. - starosta obce Velká Polom

Od: Glumbík Břetislav <bretislav.glumbik@ostrava.cz>
Odesláno: úterý 14. července 2026 9:47
Komu: Kateřina Honajzrova
Předmět: RE: Dotaz - umístění radaru v obci Velká Polom

Ještě jednou zdravím,
pokud si vzpomínám, tak měření v Třebovicích si kompletně sám zajistil pan starosta Šichnárek, svého času. Pokud chcete pomoc Ostravy, tak doporučuji se obrátit na náměstka primátora Ing. Rigra, jak jsem psal minule. Odbor dopravy MMO nemá personální zajištění pro tuto dopravně inženýrskou činnost.

S pozdravem

Ing. Břetislav Glumbík
vedoucí odboru dopravy

Magistrát města Ostravy
odbor dopravy
Prokešovo náměstí 8, 729 30 Ostrava
T +420 599 442 336
M +420 607 883 333
E bretislav.glumbik@ostrava.cz
W www.ostrava.cz

Magistrát města Ostravy zavedl a používá systém environmentálního managementu pro oblast Činnost vykonávaná statutárním městem v rámci veřejné správy za účelem všestranného poskytování služeb dle požadavků normy ČSN EN ISO 14001:2016.

Upozornění: Tato zpráva může obsahovat důvěrné informace a je určena výhradně zamýšlenému adresátovi. Pokud jím nejste, nebo se domníváte, že jím nejste, informujte neprodleně o této skutečnosti odesílatele a vymažte zprávu, včetně přiložených příloh z Vašeho počítače. Pokud nejste zamýšleným adresátem, nejste oprávněn šířit, zveřejňovat, kopírovat nebo zpřístupňovat obsah této zprávy ani přiložených příloh.
Tato e-mailová zpráva, a ani její obsah včetně jejích případných příloh nezavazuje jejího odesílatele k uzavření ústní či písemné smlouvy, není-li v textu e-mailové zprávy výslovně uvedeno jinak. Odesílatel si vyhrazuje právo smlouvu neuzavřít, a to v kterékoli fázi jednání, zejména pokud nebudou získány potřebné interní souhlasy a schválení v rámci příslušných orgánů statutárního města Ostravy. Možnost uzavření smlouvy, aniž by byl beze zbytku výslovně sjednán celý její obsah formou všemi stranami schváleného písemného smluvního návrhu, je vyloučena. Jakákoliv sdělení, která obsahuje tato e-mailová zpráva, v žádném případě nezakládají jejímu adresátovi nárok na náhradu škody podle § 1729 zákona č. 89/2012 Sb., občanského zákoníku, ani žádný jiný nárok vůči jejímu odesílateli.

Zvažte, prosím, zda je nutno tuto zprávu tisknout!!! Šetřeme naše životní prostředí!!!

From: Kateřina Honajzrova <starosta@velkapolom.cz>
Sent: Tuesday, July 14, 2026 9:39 AM
To: Glumbík Břetislav <bretislav.glumbik@ostrava.cz>
Subject: Re: Dotaz - umístění radaru v obci Velká Polom

> E-maily z adresy starosta@velkapolom.cz nedostáváte často. Přečtěte si, proč je to důležité

Dobrý den,

děkuji za Vaši odpověď, nicméně asi jsem se nesprávně vyjádřila. Jde mi o měření, které umožní postihovat řidiče páchající přestupek, např. jako je v Hlučíně nebo v Třebovicích. Zde mám informaci, že toto naše obec dělat nemůže. Jde mi o to, zda by Ostrava v tomto mohla nějak pomoci.

Děkuji, pěkný den.
Honajzrová

Tento e-mail je odeslán z iPhonu, prosím omluvte případnou strohost či překlepy

14. 7. 2026 v 8:59, Glumbík Břetislav <bretislav.glumbik@ostrava.cz>:

Dobrý den paní starostko,

reaguji na Váš dotaz ohledně umístění rychlostního radaru ve Vaši obci. V první řadě si nejsem vědom, proč by obec I. typu jak píšete, nemohla toto řešit? To není podle mě pravdivá informace.
Pokud se jedná o samotné zřízení umístění radaru na měření rychlosti vozidel, je potřeba projekčně zpracovat k tomu dokumentaci. Doporučuji se obrátit na nějakou dopravně inženýrskou kancelář nebo projektanta s příslušnou autorizací a zadat zpracování PD vč. projednání s dotčenými orgány. V první řadě s Policií ČR, která je dle zákona oprávněna měřit rychlost na pozemních komunikacích nebo min. vyjádří souhlas se zamýšleným měřením daného úseku. Pak je potřeba mít souhlas vlastníka dané komunikace, souhlas se zřízením odběrného místa el. energie a v neposlední řadě souhlas orgánu, který bude přestupky úřadovat.
V Ostravě se t.č. projekčně připravuje několik úseků na tzv. úsekové měření rychlosti na území města. Touto přípravou (zpracováním PD) jsou pověřeny Ostravské komunikace, a.s., konkrétně jejich Dopravní a inženýrská kancelář. Statutární město Ostrava tuto přípravu financuje, není však zatím rozhodnuto o realizaci tohoto záměru.
Vrcholově tuto záležitost zaštituje náměstek primátora v dopravu Ing. Břetislav Riger.

S pozdravem

Ing. Břetislav Glumbík
vedoucí odboru dopravy

Magistrát města Ostravy
odbor dopravy
Prokešovo náměstí 8, 729 30 Ostrava
T +420 599 442 336
M +420 607 883 333
E bretislav.glumbik@ostrava.cz
W www.ostrava.cz

<image001.png>

Upozornění: Tato zpráva může obsahovat důvěrné informace a je určena výhradně zamýšlenému adresátovi. Pokud jím nejste, nebo se domníváte, že jím nejste, informujte neprodleně o této skutečnosti odesílatele a vymažte zprávu, včetně přiložených příloh z Vašeho počítače. Pokud nejste zamýšleným adresátem, nejste oprávněn šířit, zveřejňovat, kopírovat nebo zpřístupňovat obsah této zprávy ani přiložených příloh.
Tato e-mailová zpráva, a ani její obsah včetně jejích případných příloh nezavazuje jejího odesílatele k uzavření ústní či písemné smlouvy, není-li v textu e-mailové zprávy výslovně uvedeno jinak. Odesílatel si vyhrazuje právo smlouvu neuzavřít, a to v kterékoli fázi jednání, zejména pokud nebudou získány potřebné interní souhlasy a schválení v rámci příslušných orgánů statutárního města Ostravy. Možnost uzavření smlouvy, aniž by byl beze zbytku výslovně sjednán celý její obsah formou všemi stranami schváleného písemného smluvního návrhu, je vyloučena. Jakákoliv sdělení, která obsahuje tato e-mailová zpráva, v žádném případě nezakládají jejímu adresátovi nárok na náhradu škody podle § 1729 zákona č. 89/2012 Sb., občanského zákoníku, ani žádný jiný nárok vůči jejímu odesílateli.

Zvažte, prosím, zda je nutno tuto zprávu tisknout!!! Šetřeme naše životní prostředí!!!

From: Kateřina Honajzrová, Ing. - starosta obce Velká Polom <starosta@velkapolom.cz>
Sent: Monday, July 13, 2026 2:33 PM
To: Glumbík Břetislav <bretislav.glumbik@ostrava.cz>
Subject: Dotaz - umístění radaru v obci Velká Polom

E-maily z adresy starosta@velkapolom.cz nedostáváte často. Přečtěte si, proč je to důležité

Vážený pane vedoucí,

dovoluji si obrátit se na Vás s žádostí o informaci. Stále častěji se na nás obracejí občané s žádostmi o řešení snížení rychlosti projíždějících vozidel v naší obci. Za nejúčinnější variantu řešení považujeme umístění rychlostního radaru s možností postihu přestupků. Bohužel toto my jako obec I. typu dělat nemůžeme. Jedinou variantou řešení této situace by byla spolupráce mezi naší obcí a městem Ostrava. Chci Vás požádat, odkázal byste mne na kompetentní osobu, se kterou lze tuto možnost projednat?

Děkuji, s pozdravem

Ing. Kateřina Honajzrová
starostka obce Velká Polom
tel, fax: 553 770 228, 608 745 118
e-mail: starosta@velkapolom.cz